



MATTINA

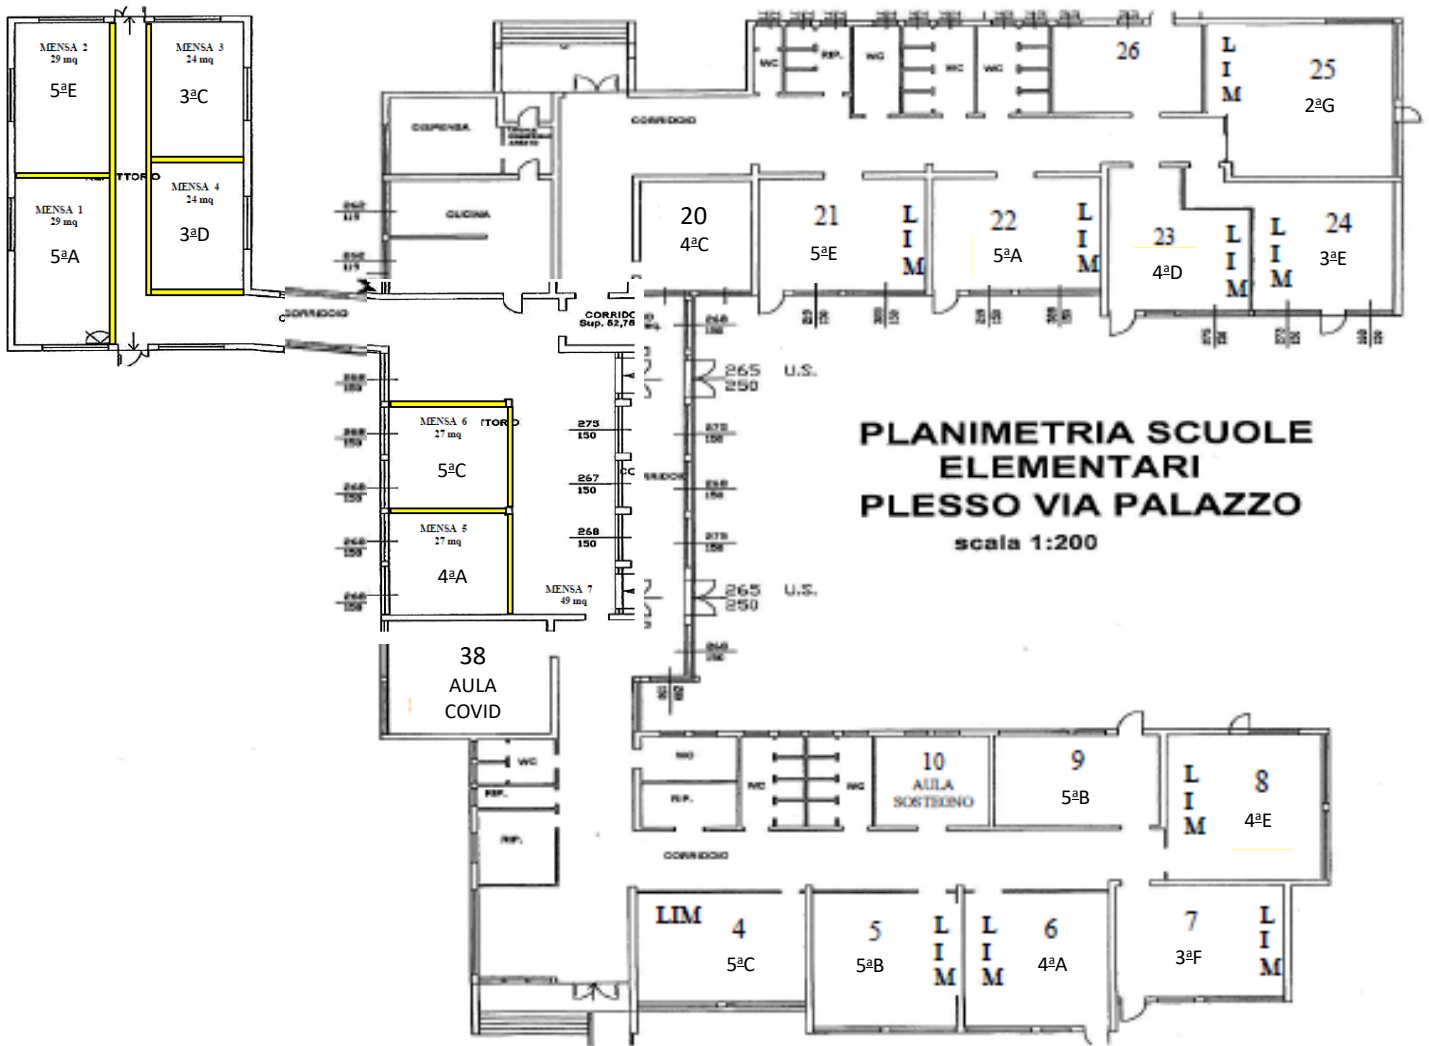


PLESSO VIA BARACCA NORD

PIANTA PIANO RIALZATO
scala 1:100

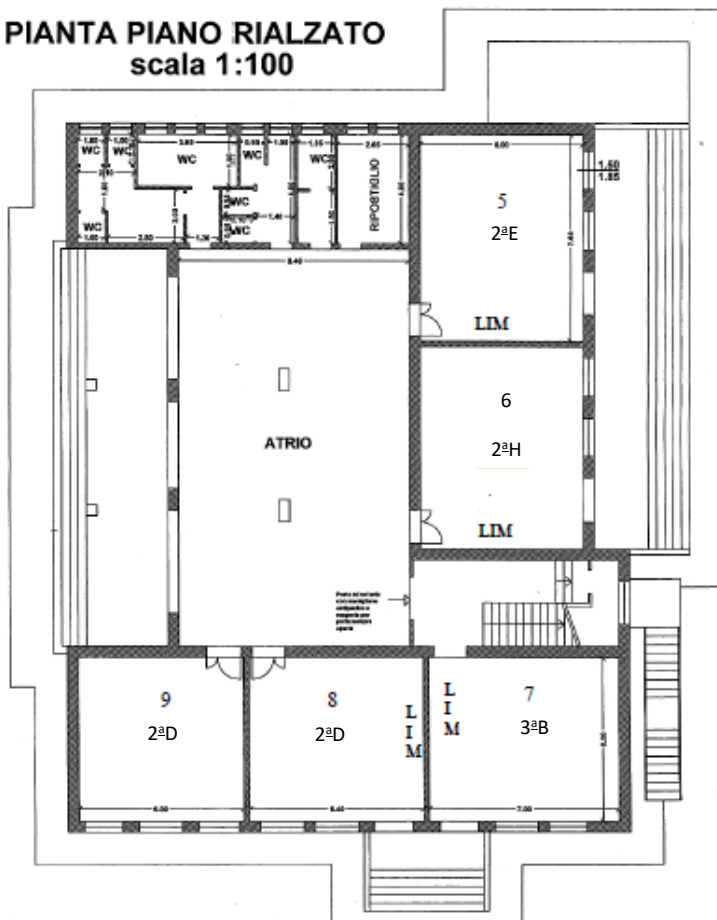

PLESSO VIA BARACCA NORD

PIANTA PIANO PRIMO
scala 1:100

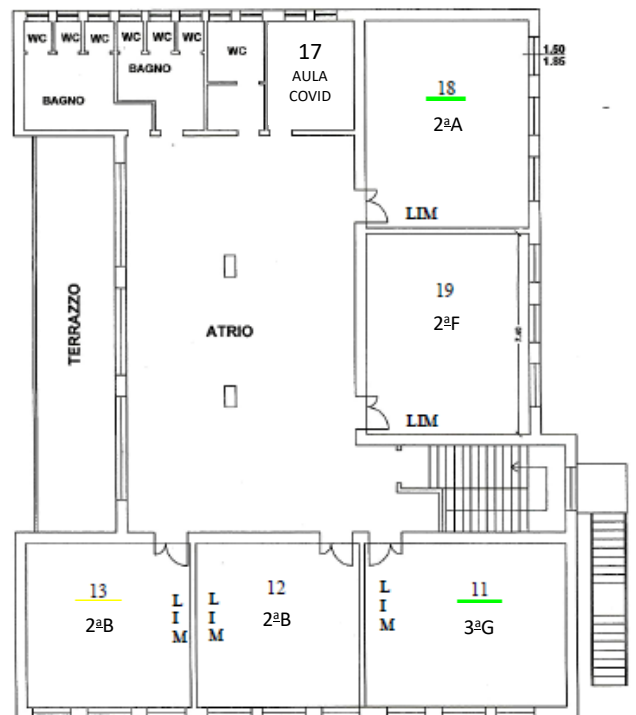


PLESSO VIA BARACCA SUD


PLESSO VIA BARACCA SUD

PIANTA PIANO RIALZATO
scala 1:100

PIANTA PIANO PRIMO
scala 1:100

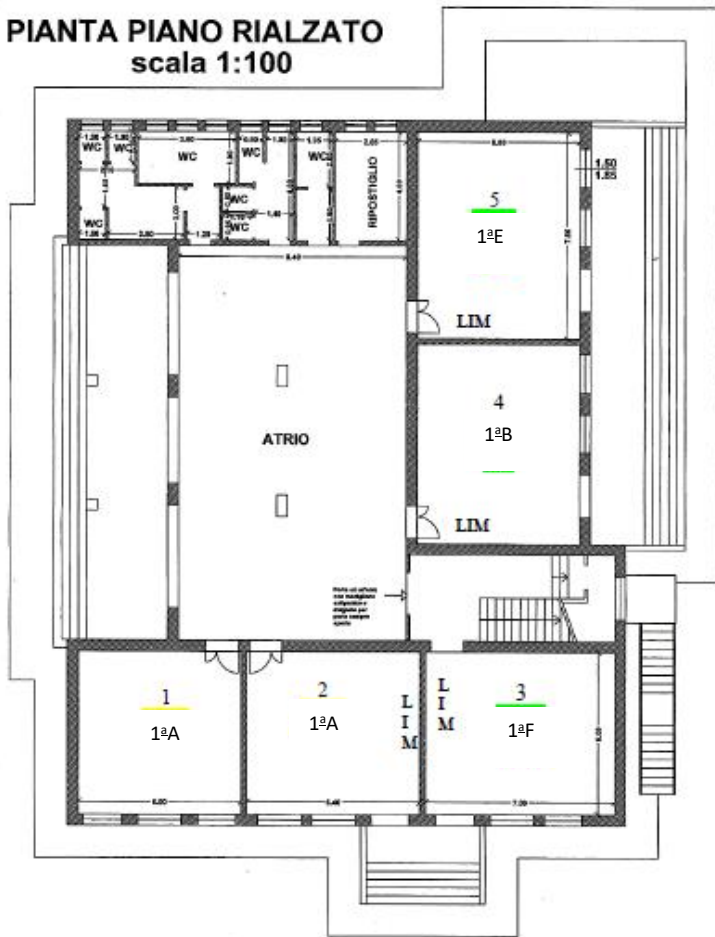


PLESSO VIA GARIBALDI PIANO PRIMO scala 1:100

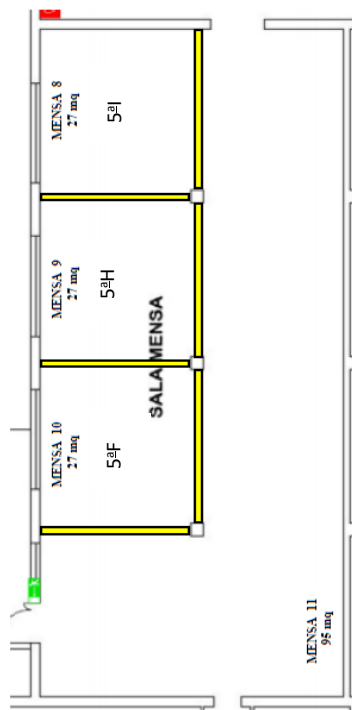

PLANIMETRIA SCUOLE ELEMENTARI
PLESSO TOSONI

PIANO RIALZATO scala

MATTINA

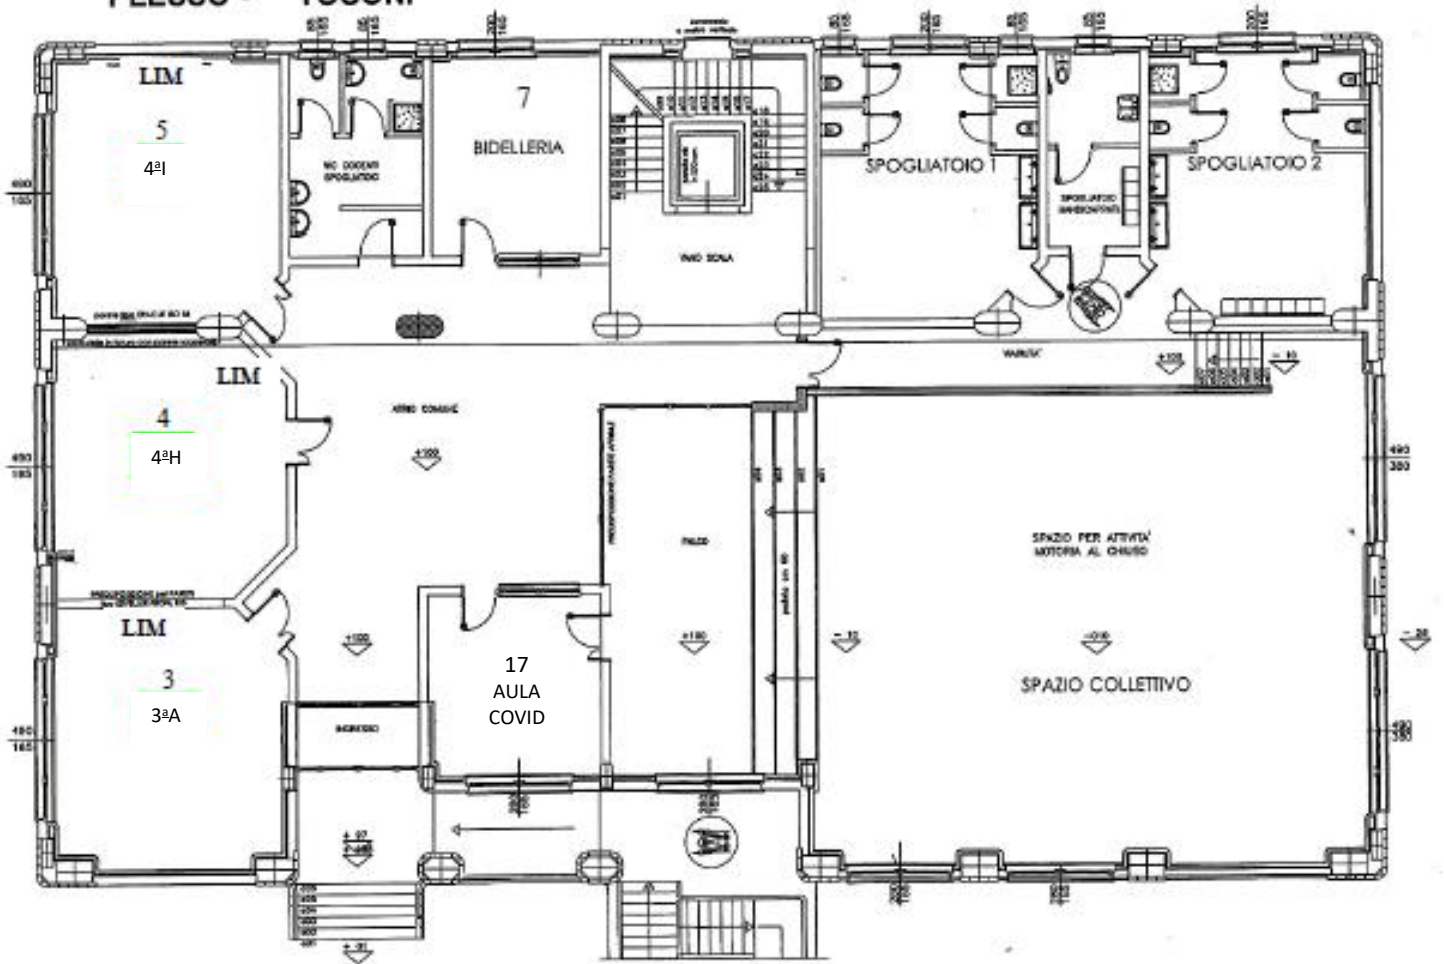

PLANIMETRIA SCUOLE ELEMENTARI
PLESSO TOSONI

PIANO PRIMO scala 1:200

